

催物名 _____

開催日 年 月 日 ()


舞鶴市総合文化会館 (舞台平面図)

特電
 電灯 (単相3線) 150A
 電灯 (3相4線) 200A
 動力 (3相3線) 100A

大道具搬入口 (前室)
 ↑
 W=2,900
 H=5,300

楽屋通路
 ↑

楽屋通路
 ↑

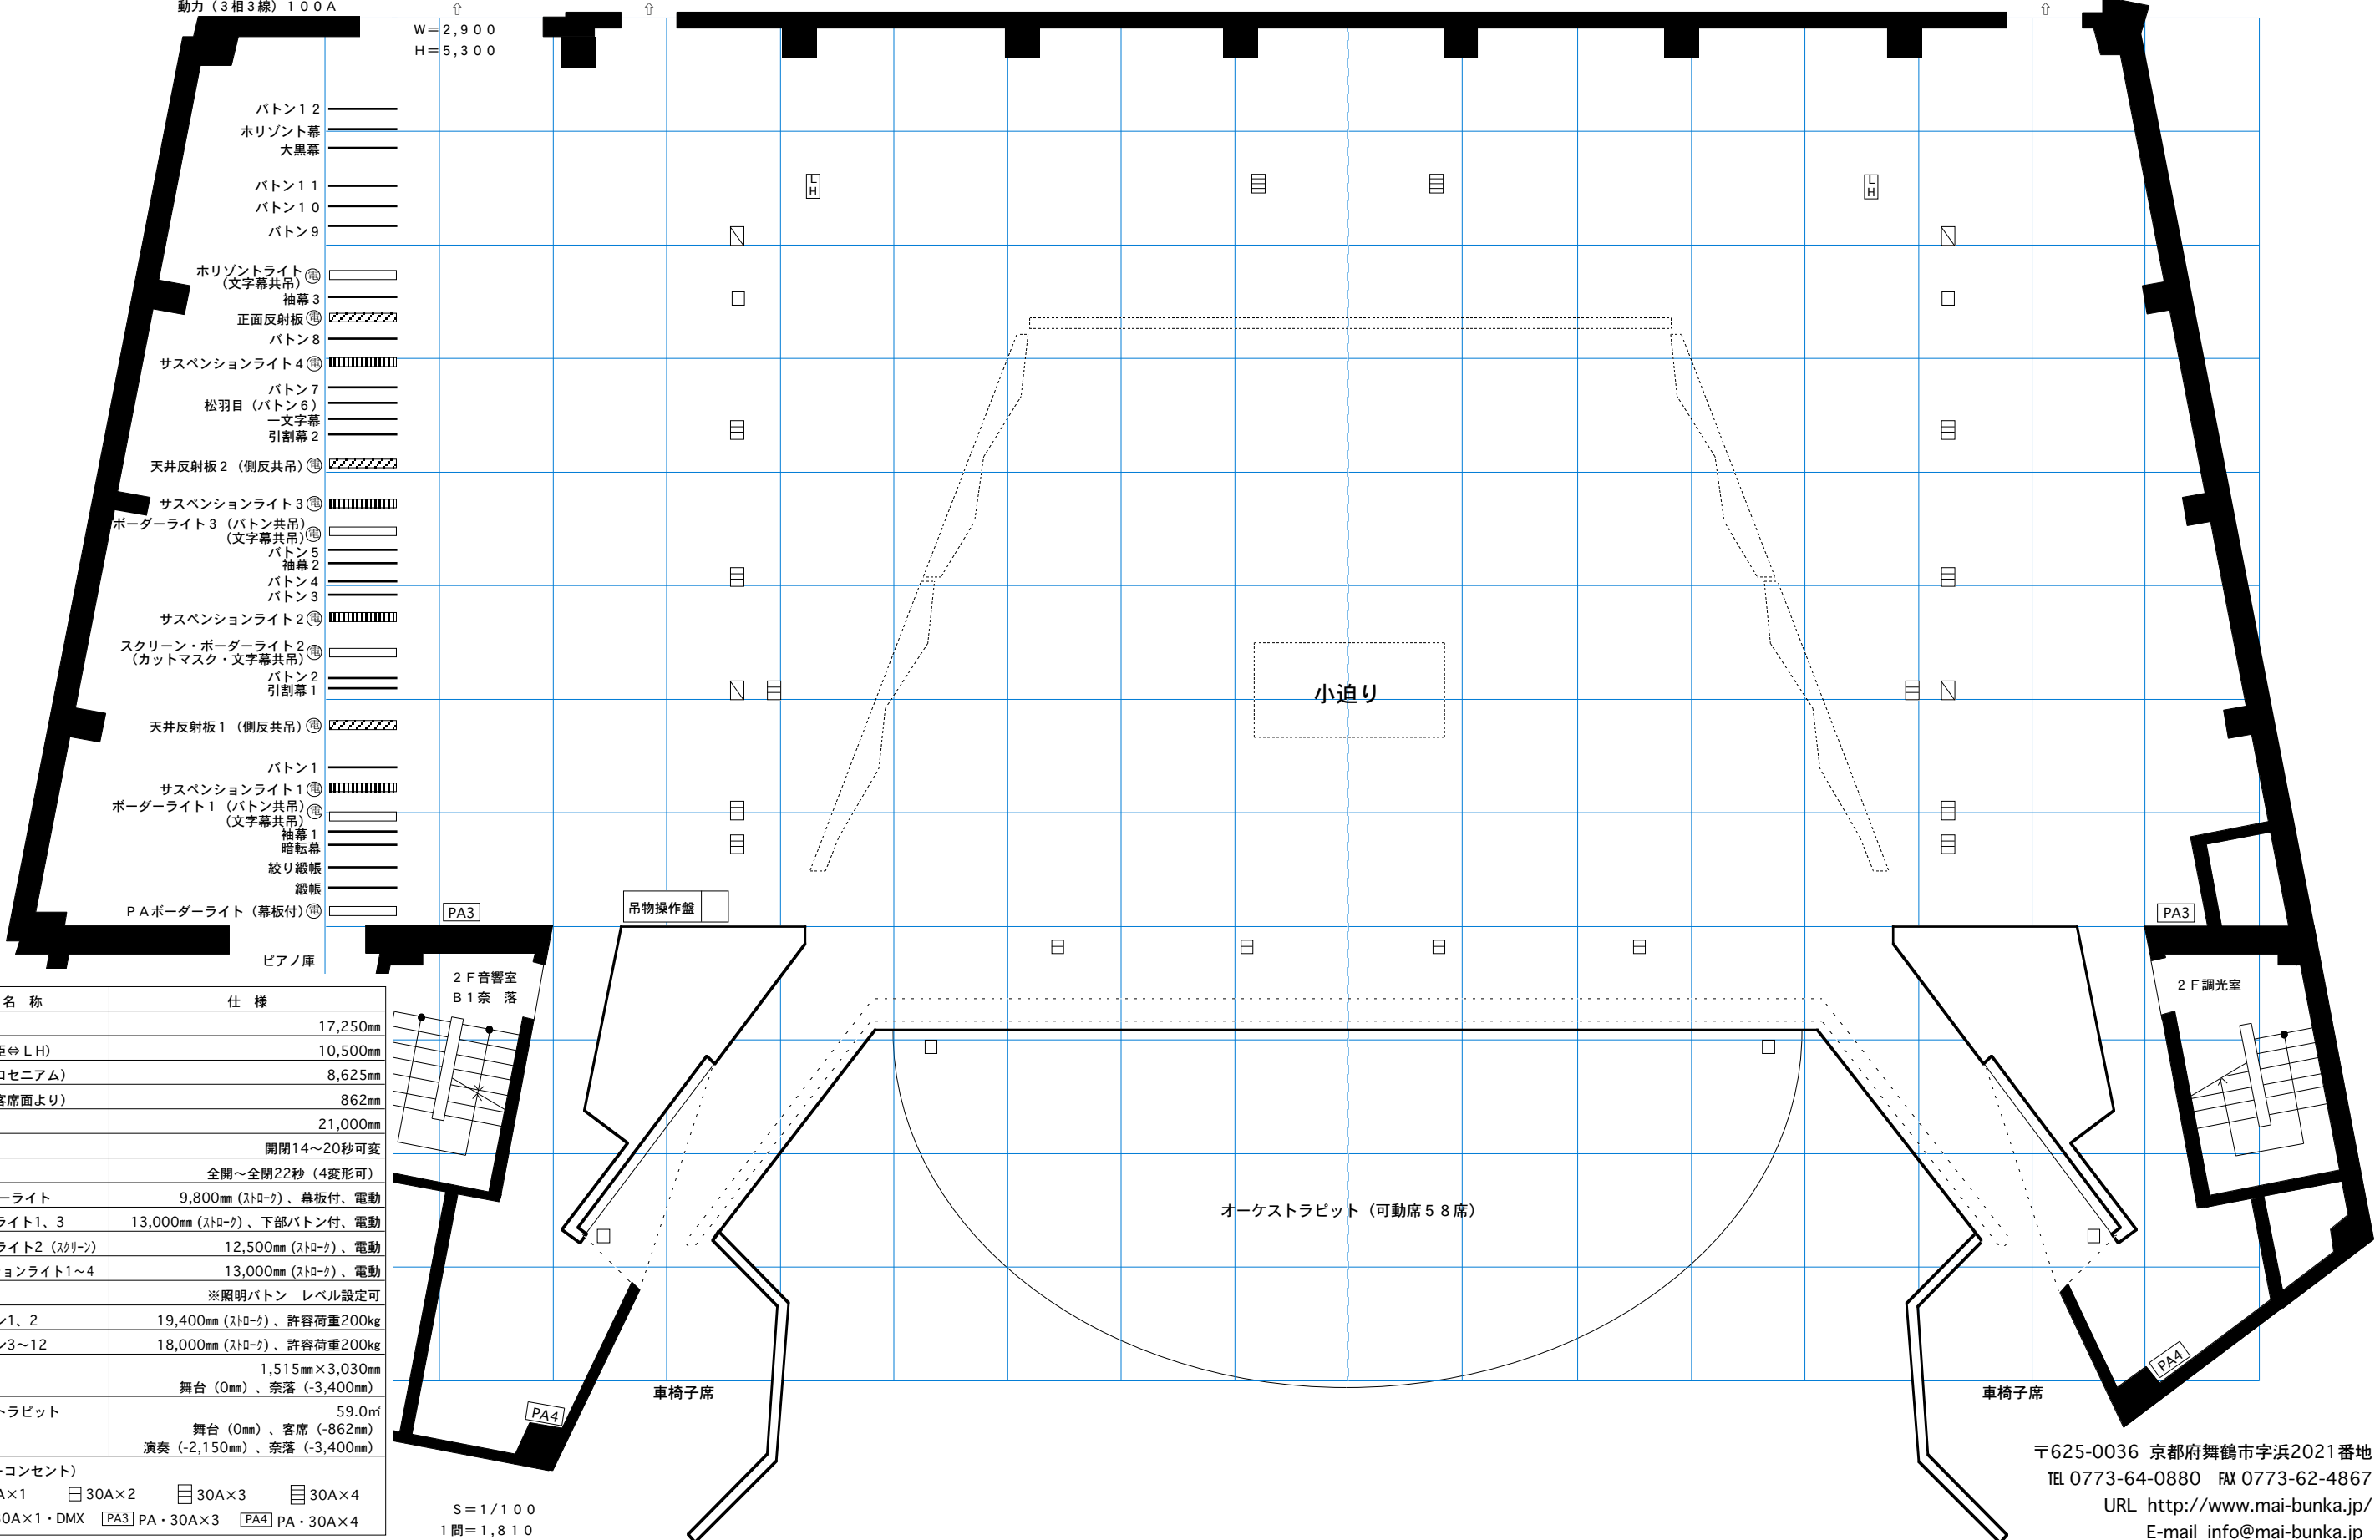

名称	仕様
間口	17,250mm
奥行 (大臣⇄LH)	10,500mm
高さ (プロセニウム)	8,625mm
舞台高 (客席面より)	862mm
ぶどう棚	21,000mm
緞帳	開閉14~20秒可変
絞り緞帳	全開~全閉22秒 (4変形可)
PAボーダーライト	9,800mm (ストローク)、幕板付、電動
ボーダーライト1、3	13,000mm (ストローク)、下部バトン付、電動
ボーダーライト2 (スクリーン)	12,500mm (ストローク)、電動
サスペンションライト1~4	13,000mm (ストローク)、電動
	※照明バトン レベル設定可
美術バトン1、2	19,400mm (ストローク)、許容荷重200kg
美術バトン3~12	18,000mm (ストローク)、許容荷重200kg
小迫り	1,515mm×3,030mm 舞台 (0mm)、奈落 (-3,400mm)
オーケストラピット	59.0㎡ 舞台 (0mm)、客席 (-862mm) 演奏 (-2,150mm)、奈落 (-3,400mm)

(フロアコンセント)
 □ 30A×1 □ 30A×2 □ 30A×3 □ 30A×4
 ▨ 直30A×1・DMX [PA3] PA・30A×3 [PA4] PA・30A×4

S=1/100
 1間=1,810