


催物名 _____

開催日 年 月 日 ()

舞鶴市総合文化会館（小ホール）平面図

S=1/100

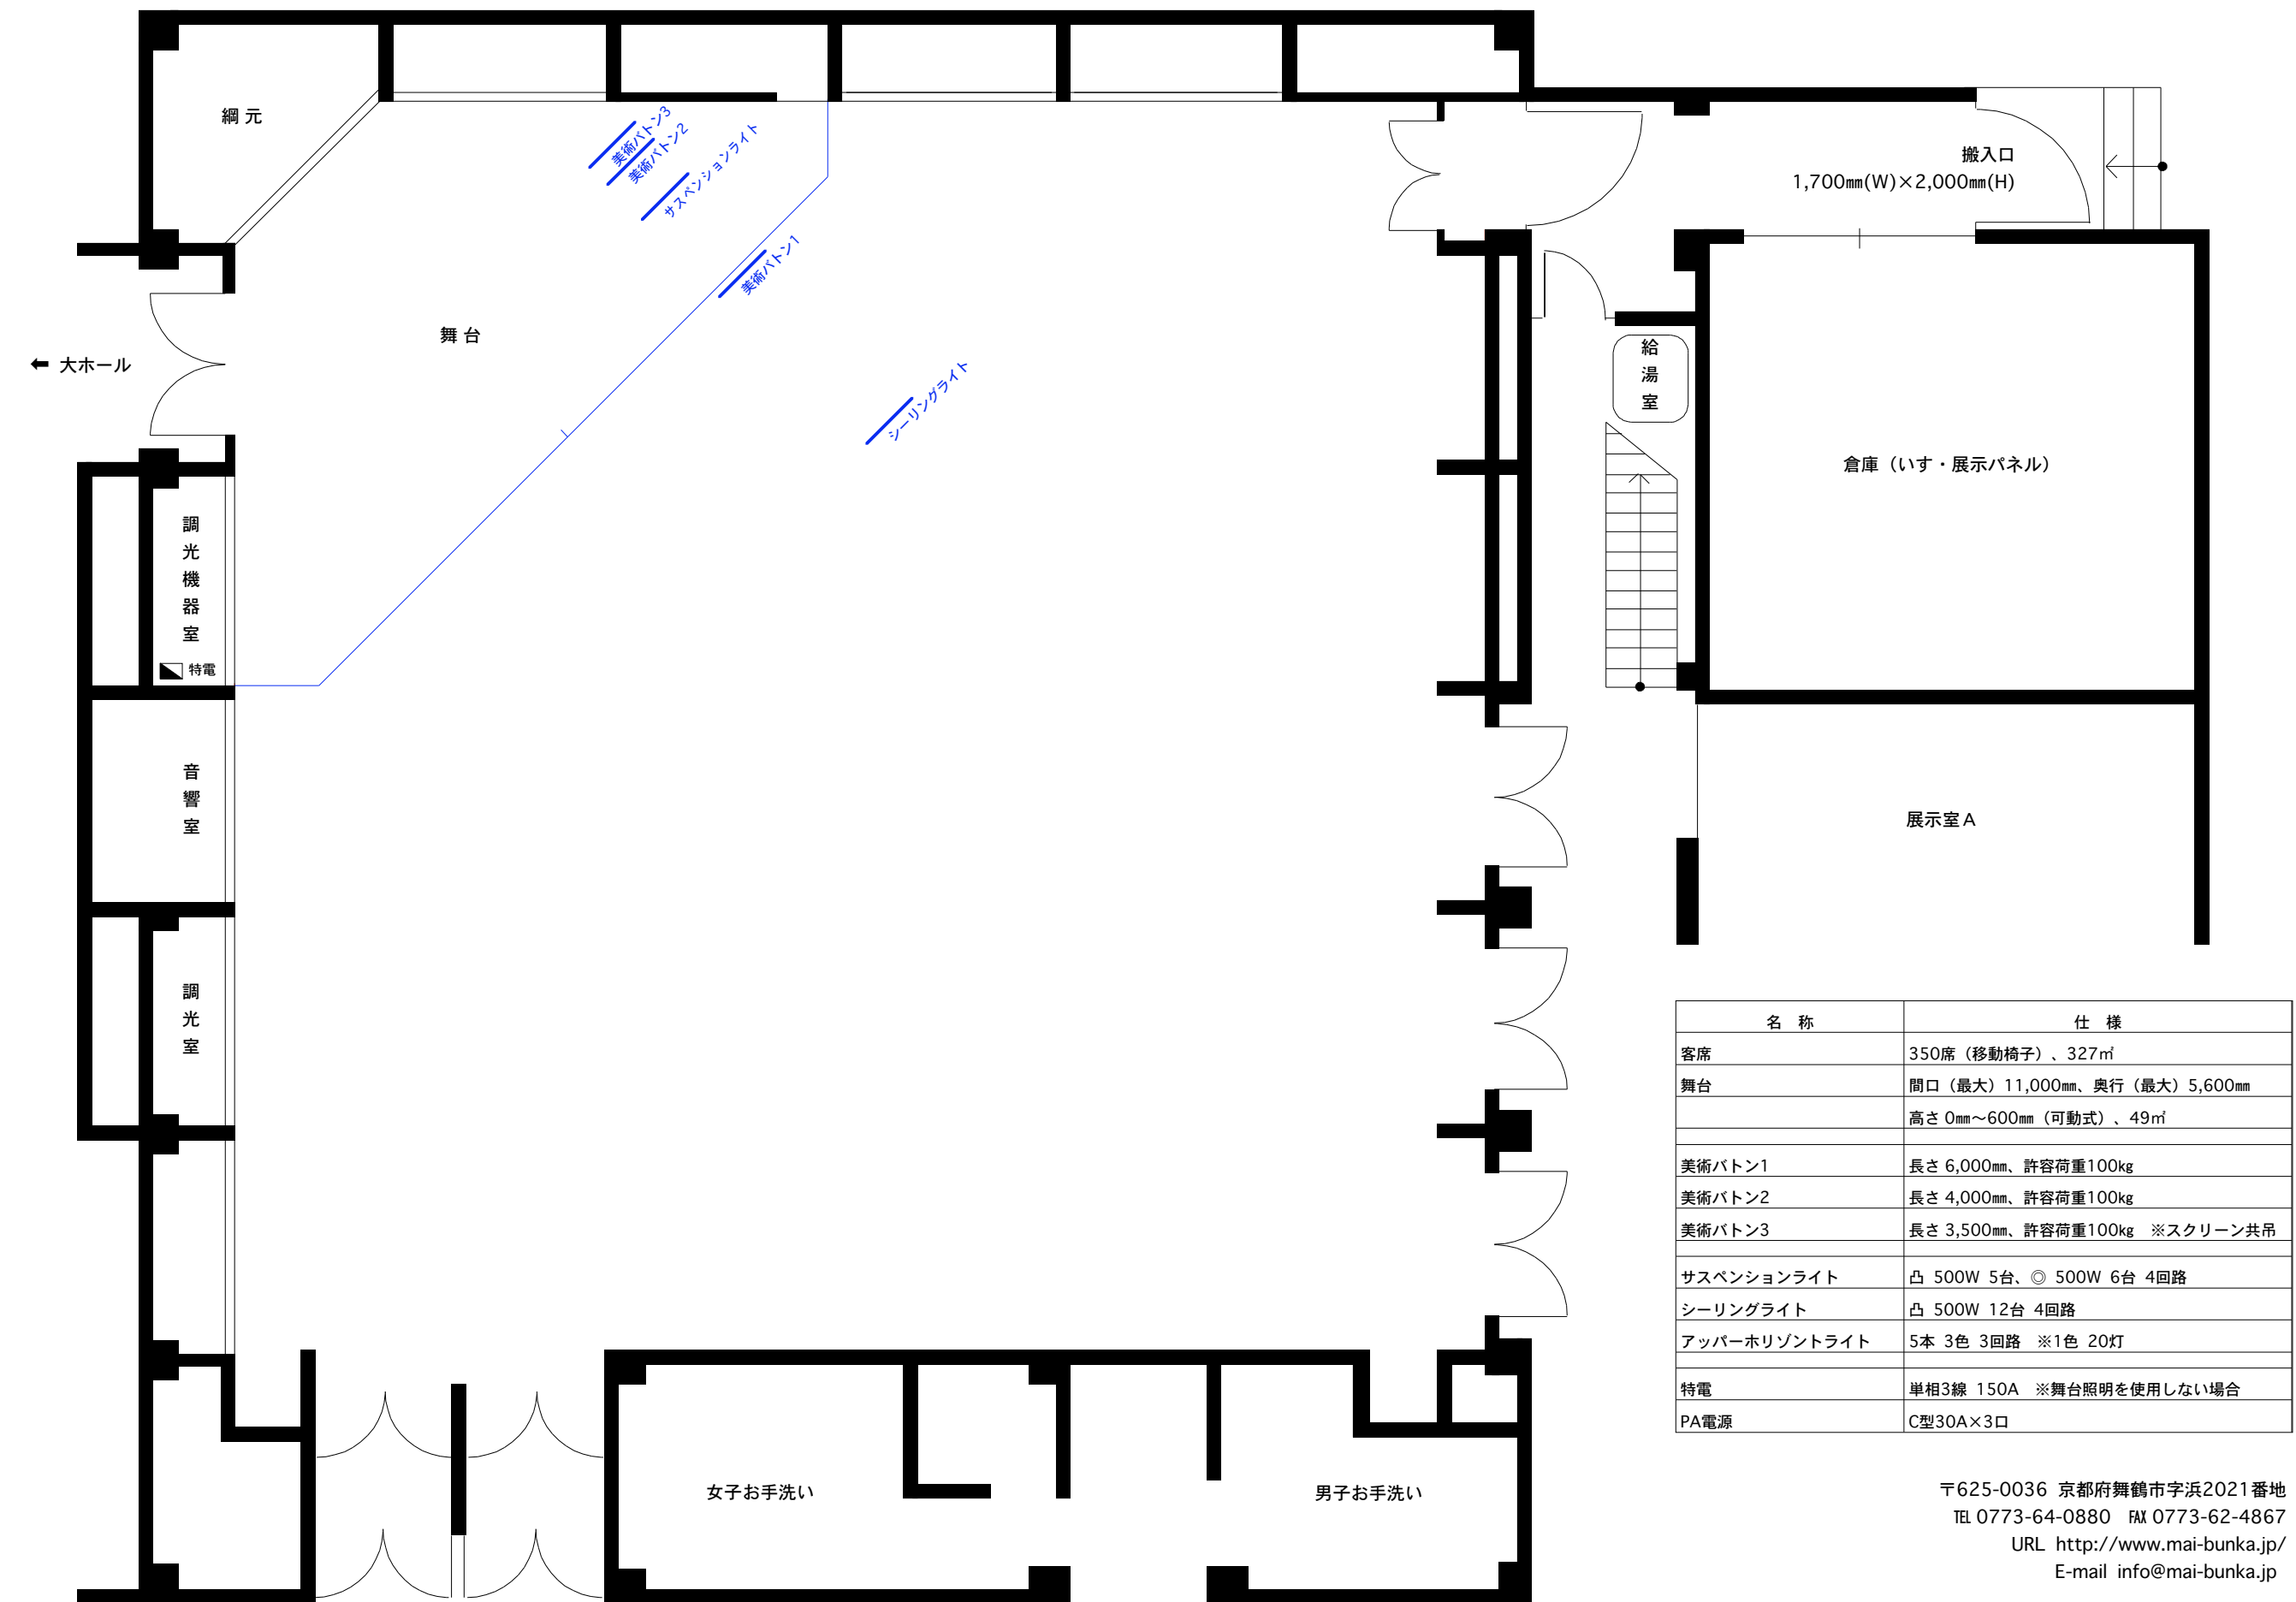

| 名称 | 仕様 |
|---------------|---|
| 客席 | 350席（移動椅子）、327㎡ |
| 舞台 | 間口（最大）11,000mm、奥行（最大）5,600mm 高さ 0mm～600mm（可動式）、49㎡ |
| 美術バトン1 | 長さ 6,000mm、許容荷重100kg |
| 美術バトン2 | 長さ 4,000mm、許容荷重100kg |
| 美術バトン3 | 長さ 3,500mm、許容荷重100kg ※スクリーン共吊 |
| サスペンションライト | 凸 500W 5台、◎ 500W 6台 4回路 |
| シーリングライト | 凸 500W 12台 4回路 |
| アッパー・ホリゾントライト | 5本 3色 3回路 ※1色 20灯 |
| 特電 | 単相3線 150A ※舞台照明を使用しない場合 |
| PA電源 | C型30A×3口 |

〒625-0036 京都府舞鶴市字浜2021番地
 TEL 0773-64-0880 FAX 0773-62-4867
 URL <http://www.mai-bunka.jp/>
 E-mail info@mai-bunka.jp

← 会館入口・管理事務室